

我同意此设计文件进行
合同签订 预算报价
变更预算 进行施工

业主签名: _____
日期: _____

设计师姓名: _____
日期: _____

审核人/日期: _____
日期: _____

制图人/日期: _____
日期: _____

审核人/日期: _____
日期: _____

审核人/日期: _____
日期: _____

设计号: _____
图名: _____
图例: _____
比例: _____
图号: _____
图例: _____

强弱电位置图
SCALE=A3 1:60

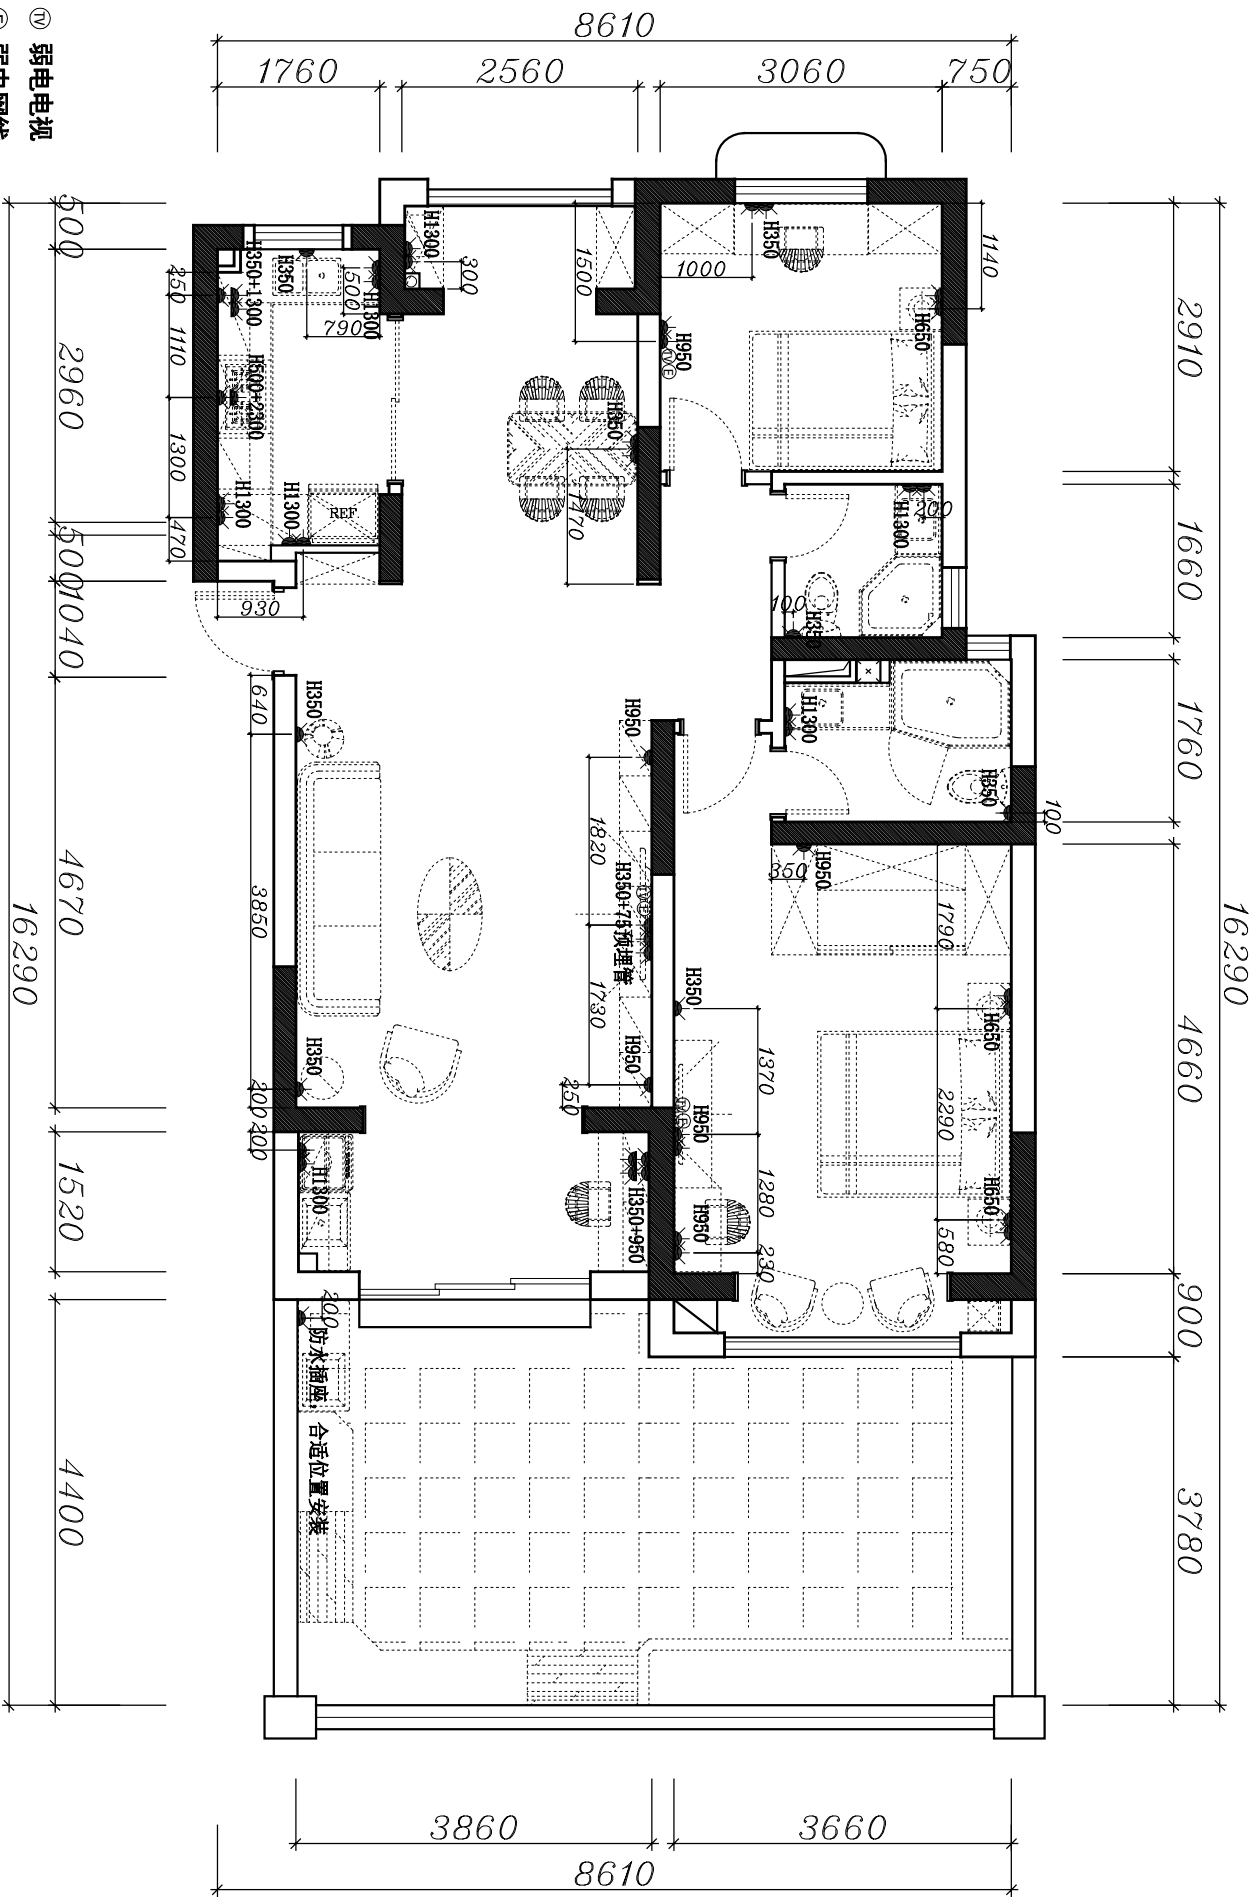

⑦ 弱电电视
⑧ 弱电网线
⑨ 强电插座
H 强弱电插座离地高度