

业主签名: _____


日期: _____

设计修改人	DE SIGNED BY :XANNE ;
设计人/日期	DE SIGNED BY :XANNE ;
建造人/日期	DRAWN DATE:
收到人/日期	CHECKED BY DATE :

设计号: Design No.:	
图名: Drawing Name:	
比例: Scale:	
图号: Drawing No.:	09

冷热水位置图

SCALE=A3 1:60

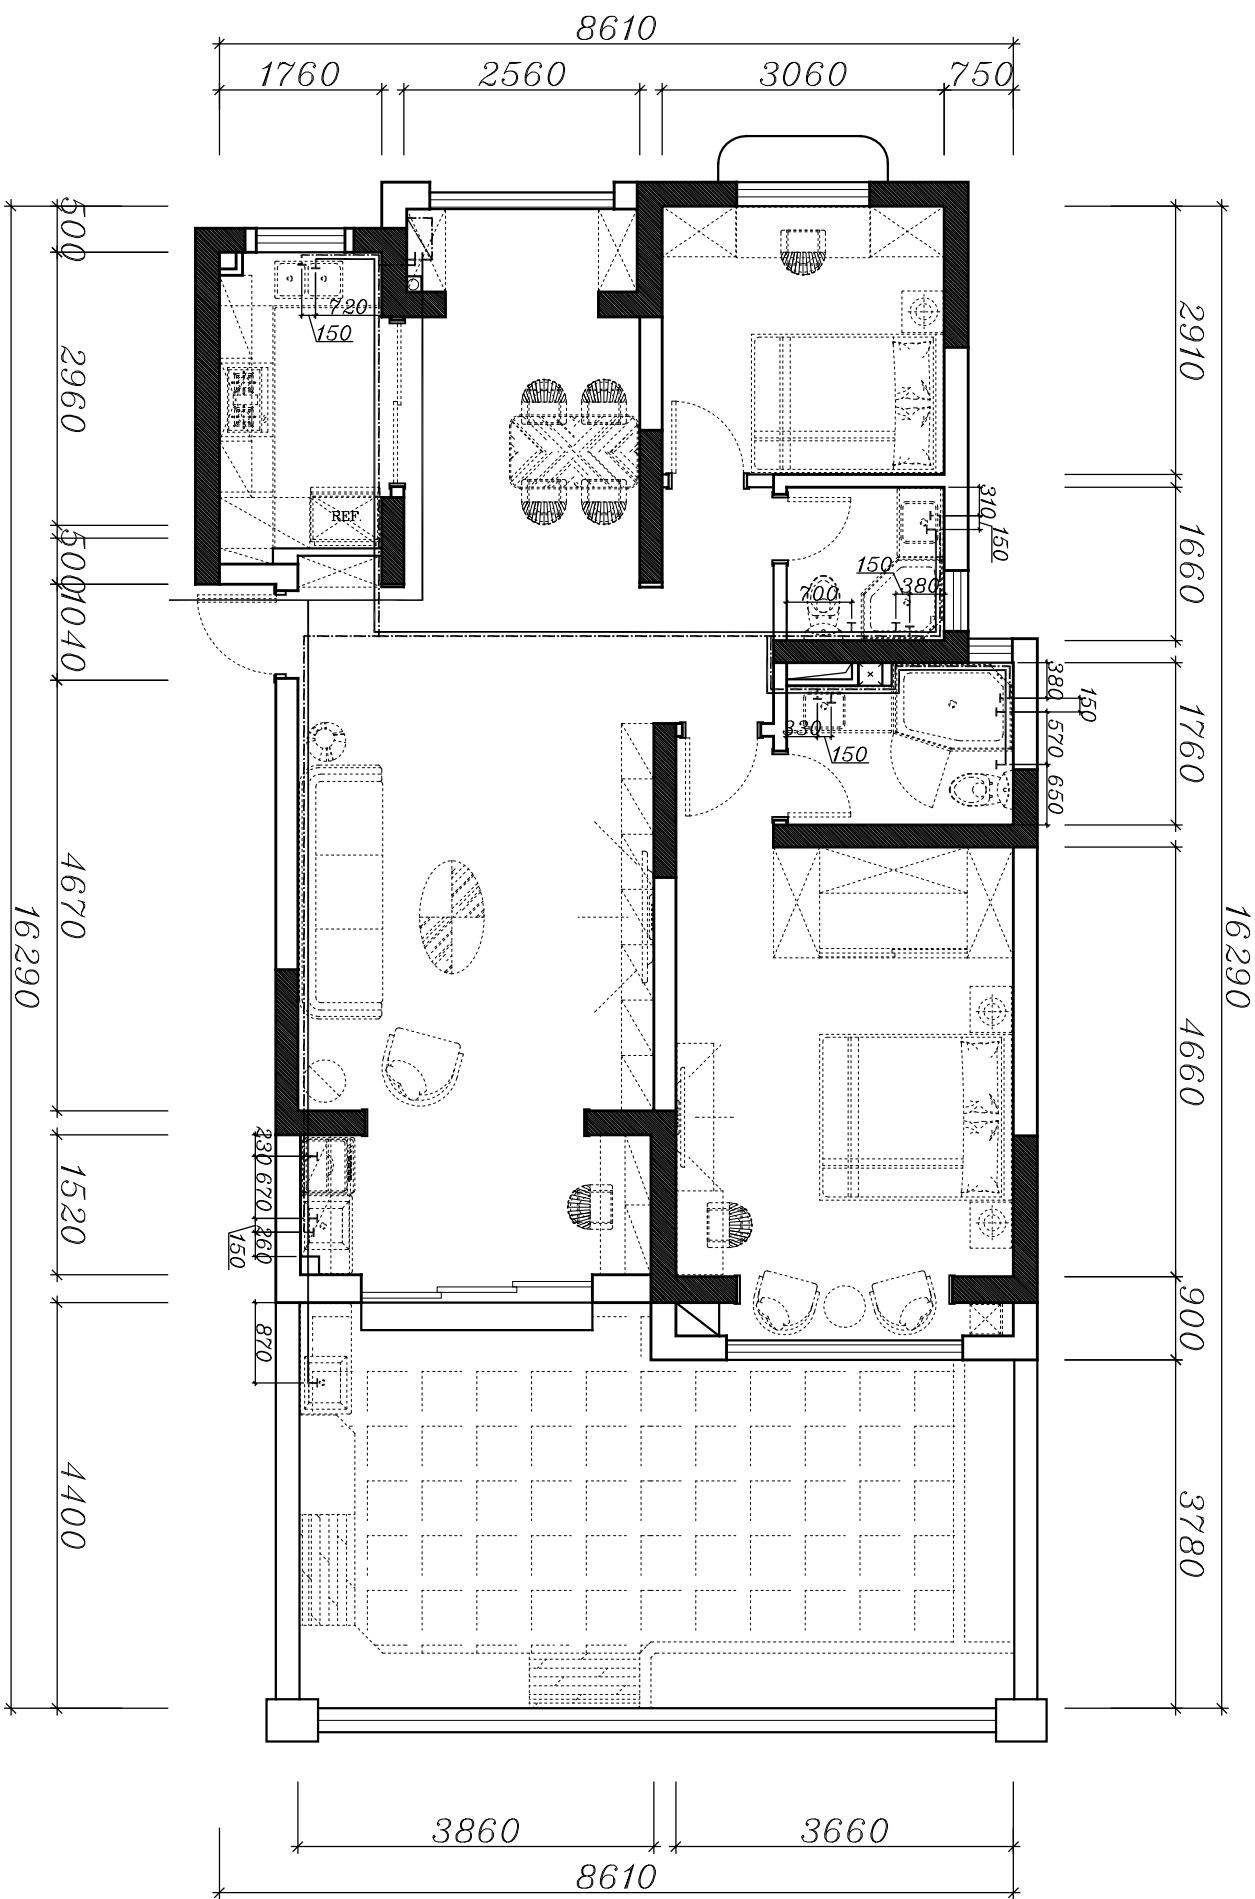

冷水管
热水管