
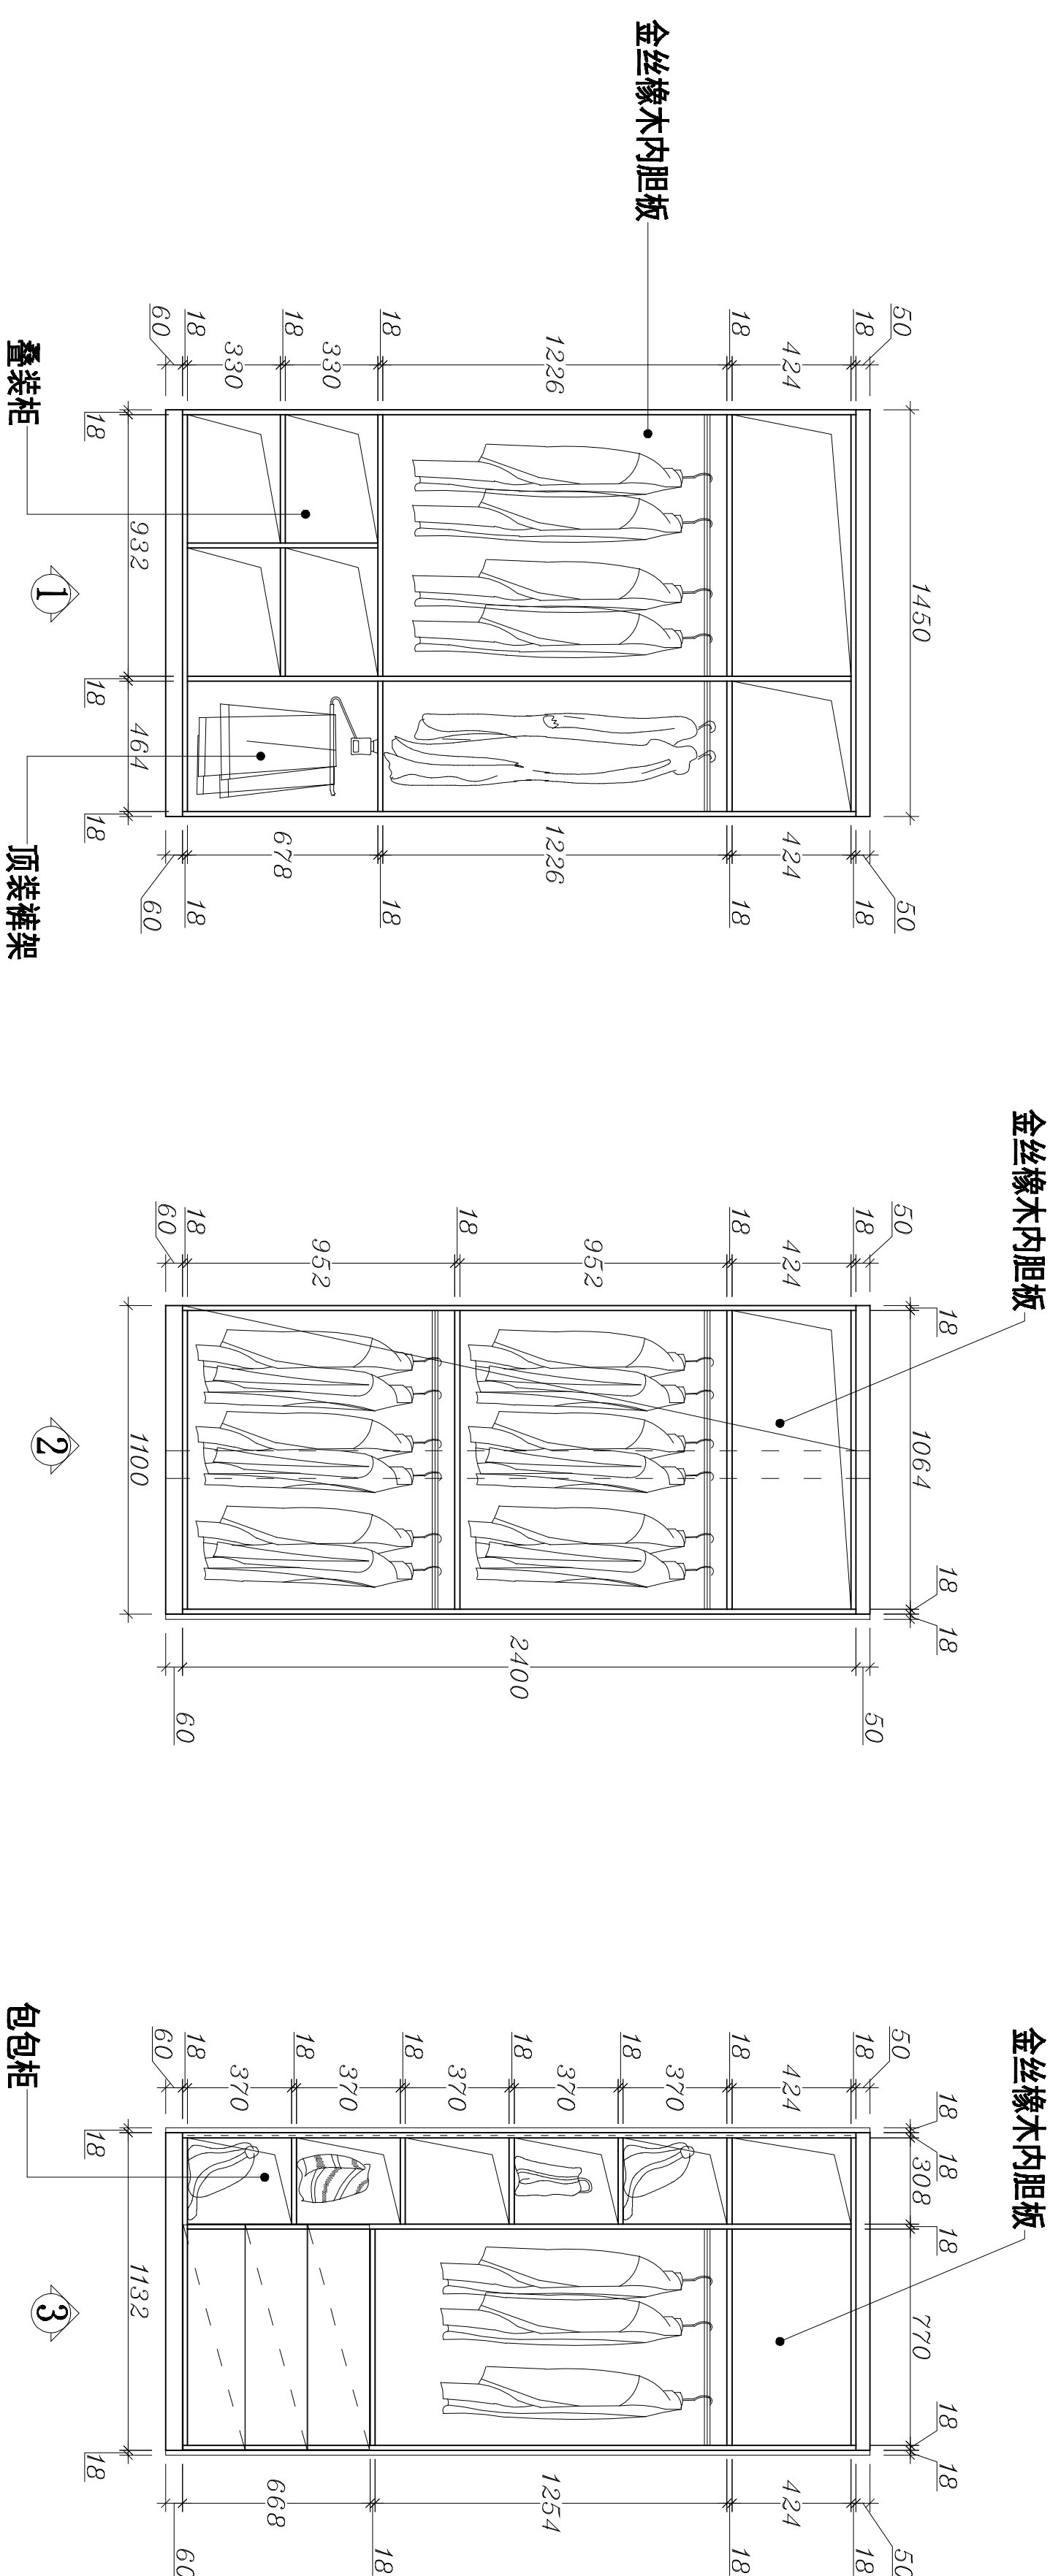


主卧室衣帽柜/内胆

SCALE=A4 1:40

上海筑森家居有限公司

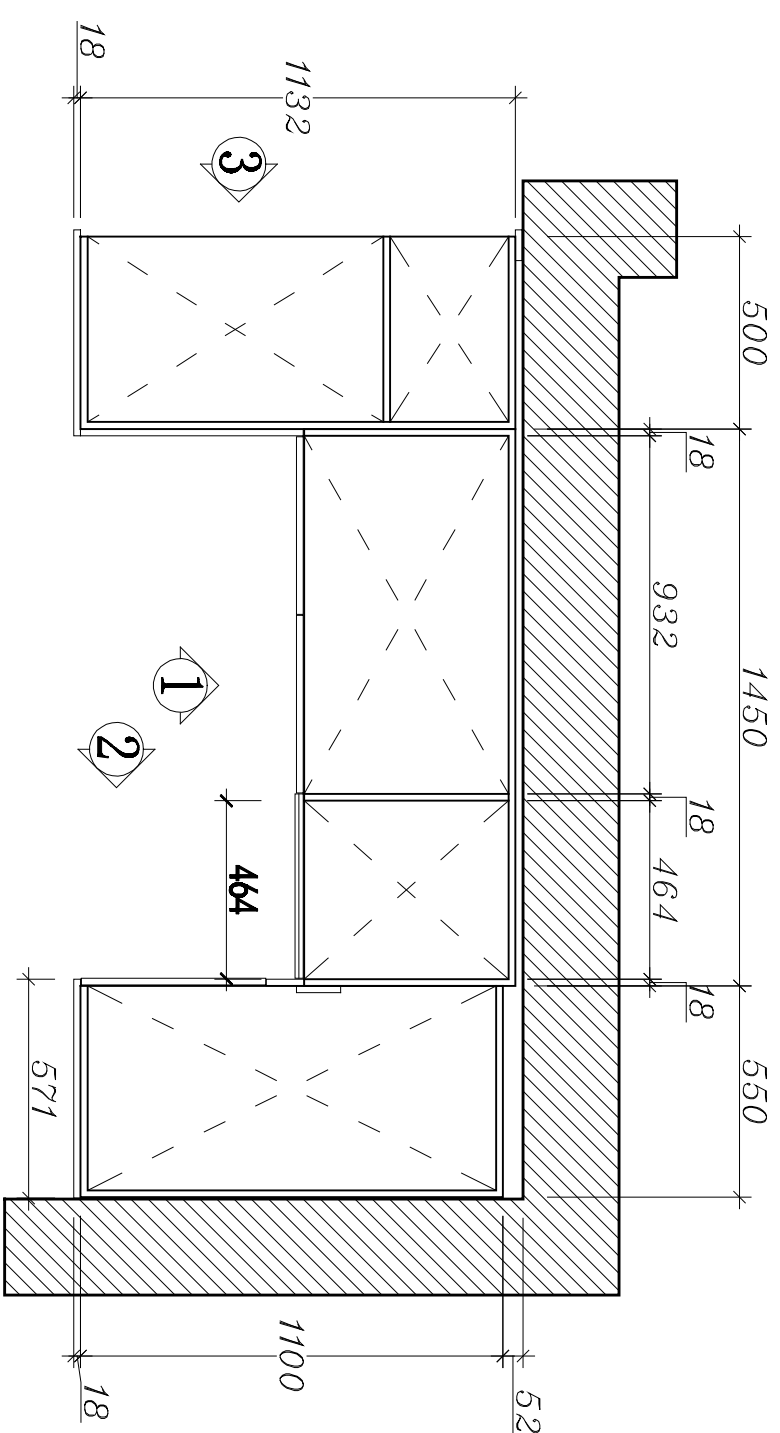

文件创建与修改 DOC CREATED WITH					
<div>工程名称 / 日期 CONTRACT NO.</div>					
客户 / 日期    APPROVED ON DATE					
设计负责人 / 日期    PROJECT MANAGER DATE					
项目经理 / 日期    PROJECT MANAGER DATE					
项目名称 PROJECT					
图号 DRAWING NO.					
比例 SCALE					
日期 DATE					
设计图					
专业描述 DESCRIPTION					
设计					
柜体制作设计图					
金融家82号101					
项目编号 JOB NO.					
姓名 DRAWING TITLE					