

文件编号: 00-00000001 WITH

工程名称/日期

00000001/00000001

修改/日期 00000001/00000001

设计/审核/日期 00000001/00000001

项目/日期 00000001/00000001

项目名称

00000001

金融家82号101  
柜体制作设计图

图名

DRAWING TITLE

设计号

00000001

图名





DESIGN NAME

比例

SCALE

日期

DATE

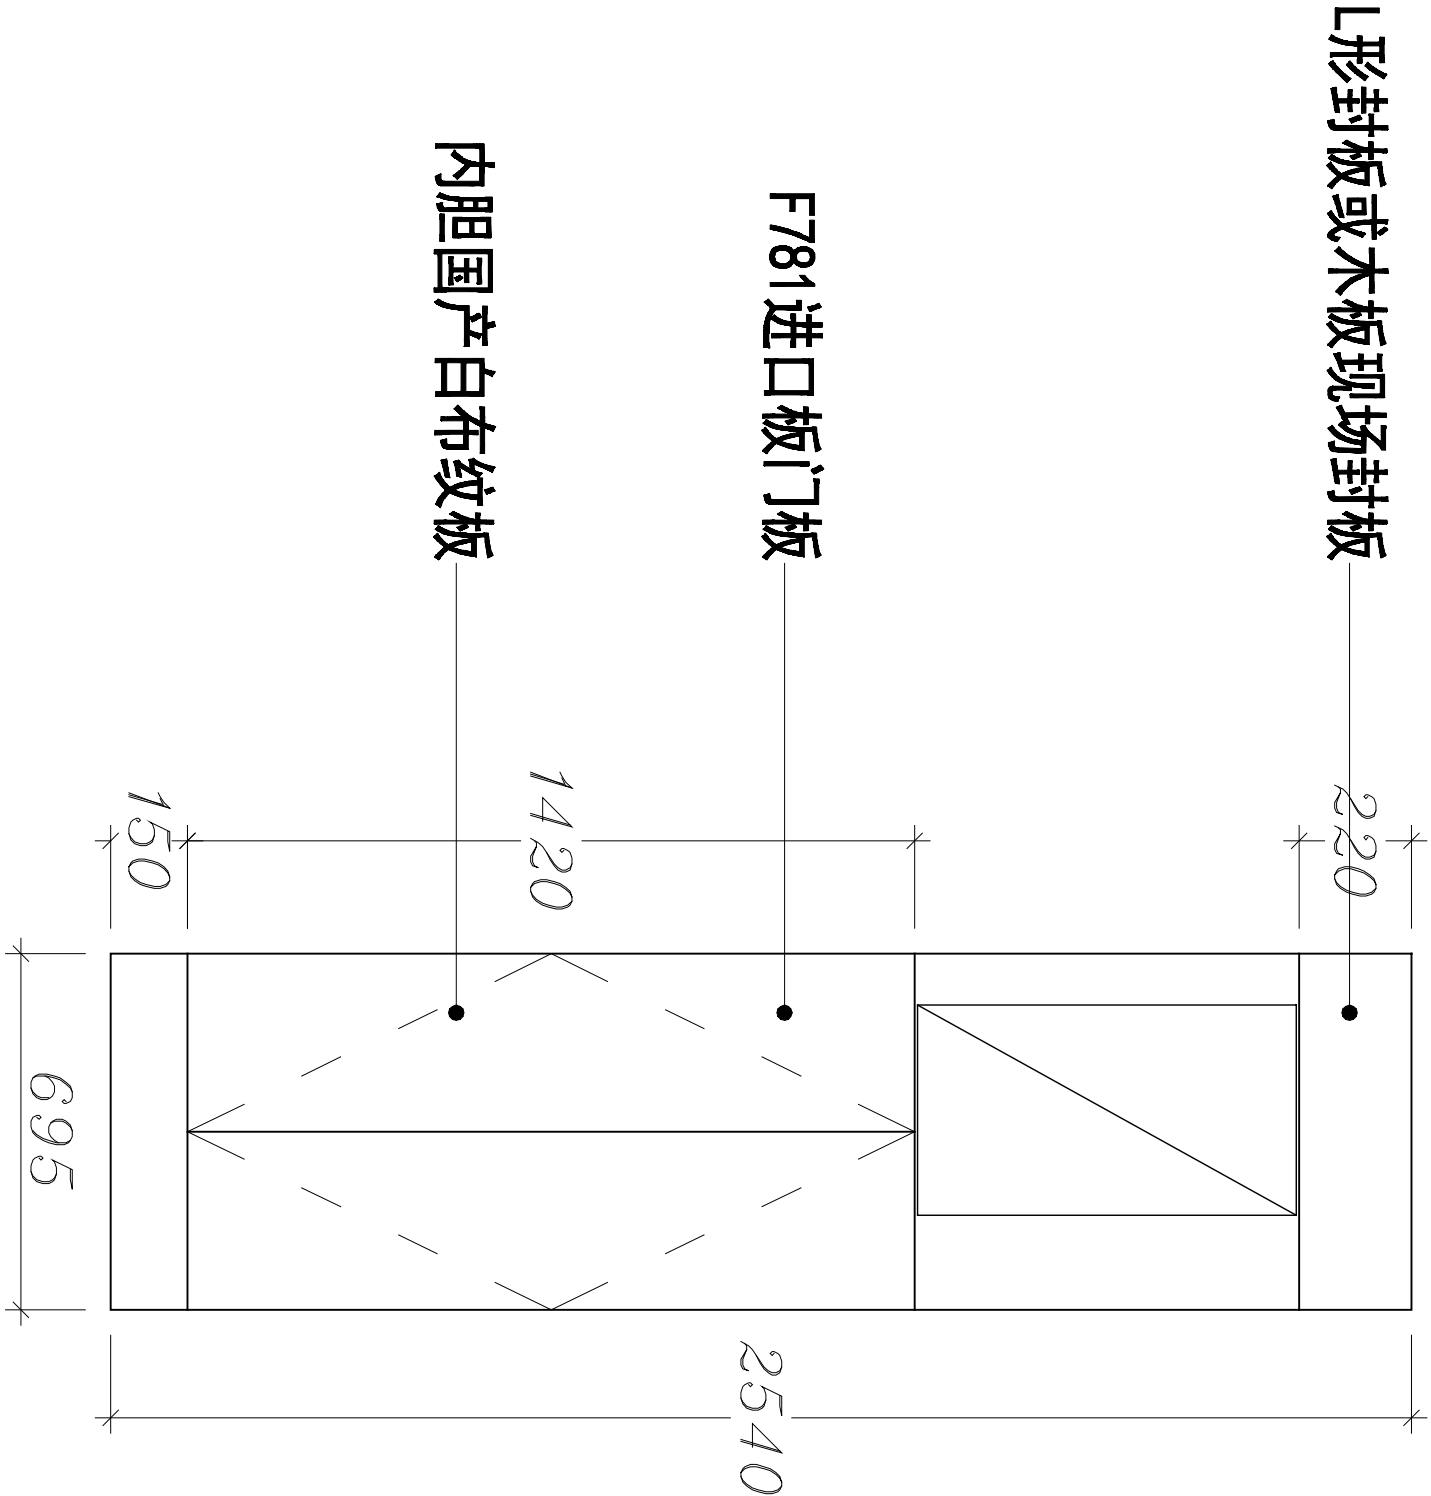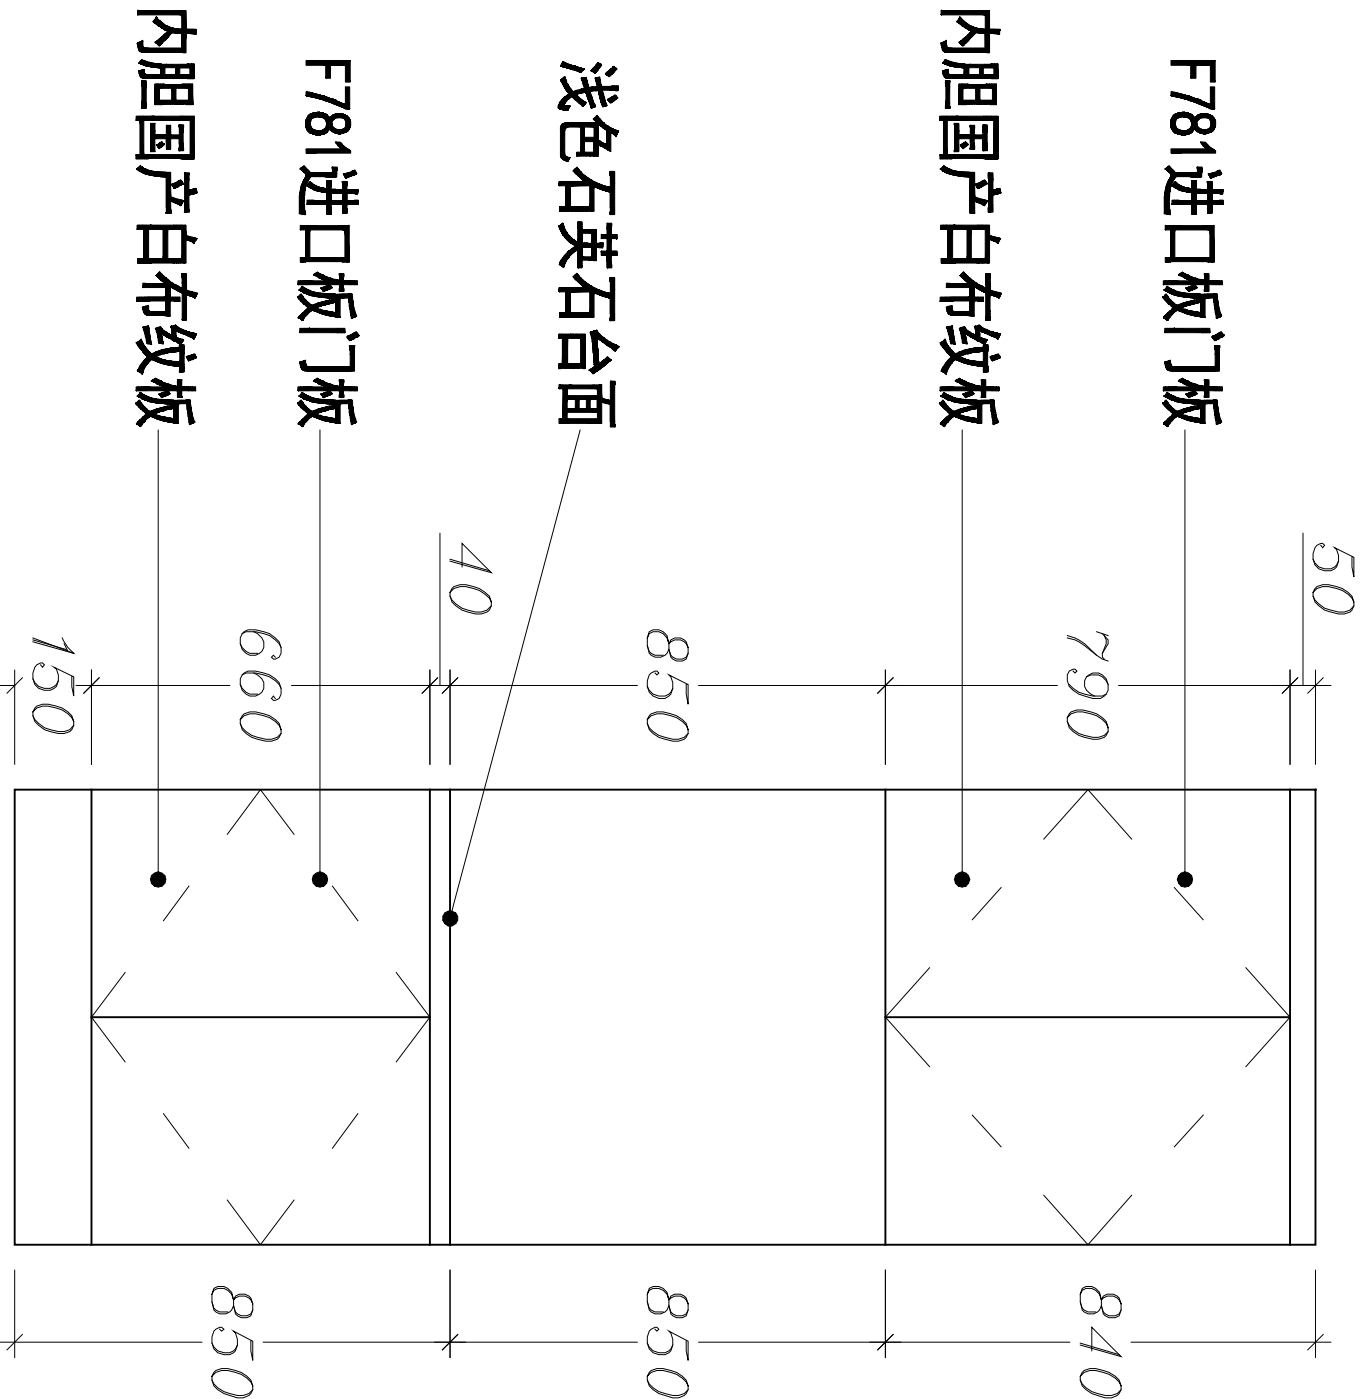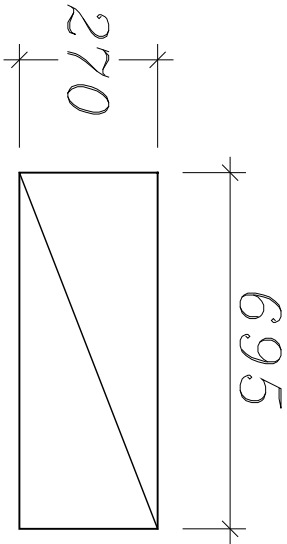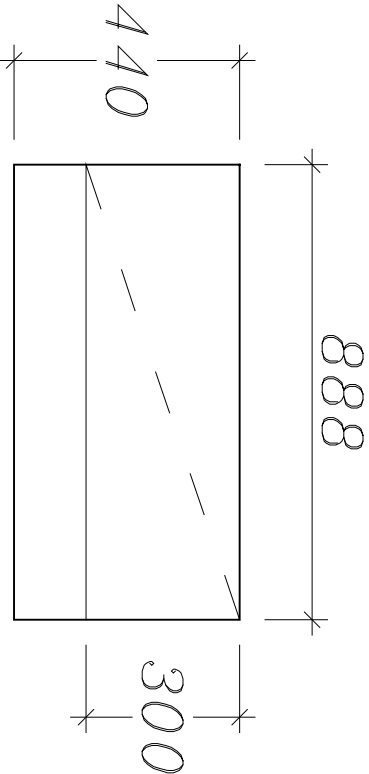

北阳台热水器高柜

SCALE=A4 1:30

北阳台高低操作柜

SCALE=A4 1:30