



主卧衣帽柜/门板


SCALE= A4 1:40

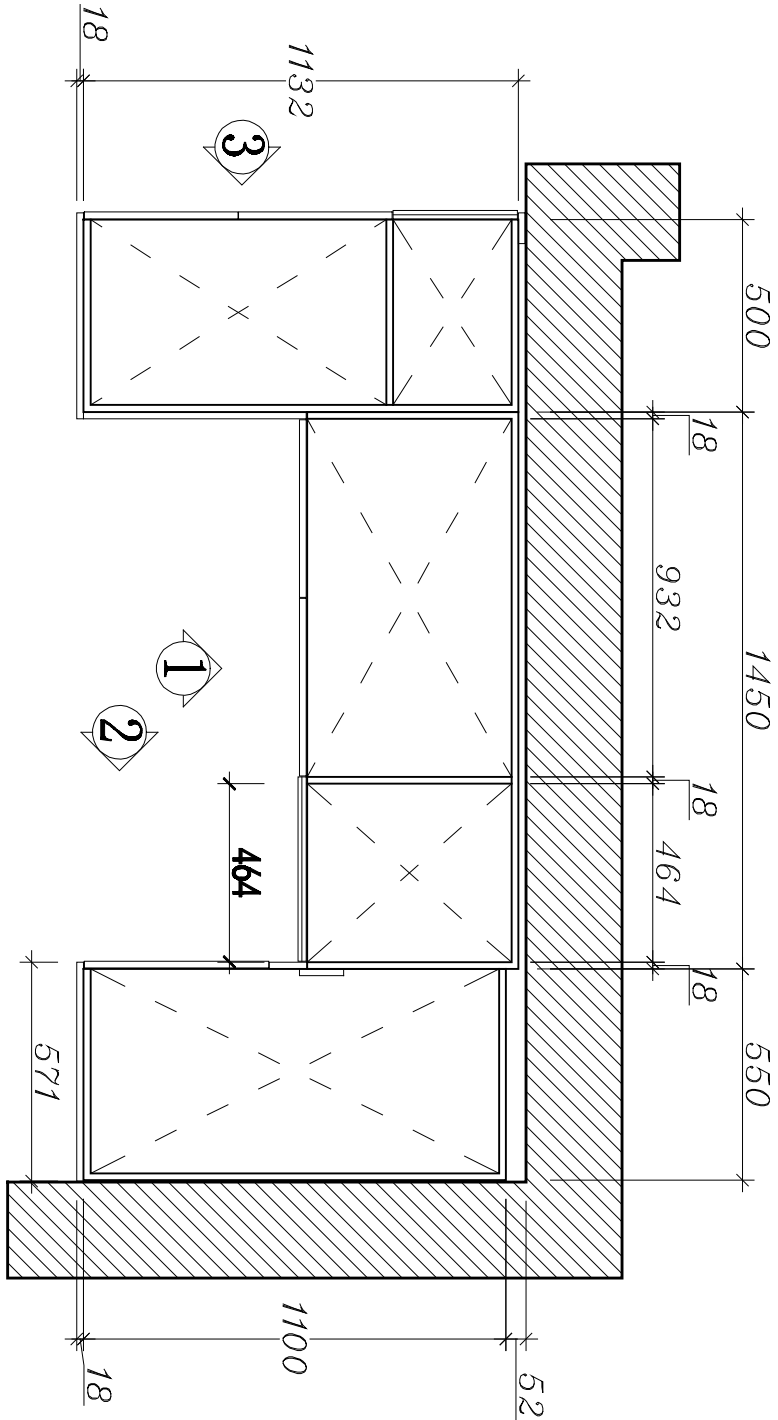

F781门板
浅金色极窄铝框+欧茶玻璃

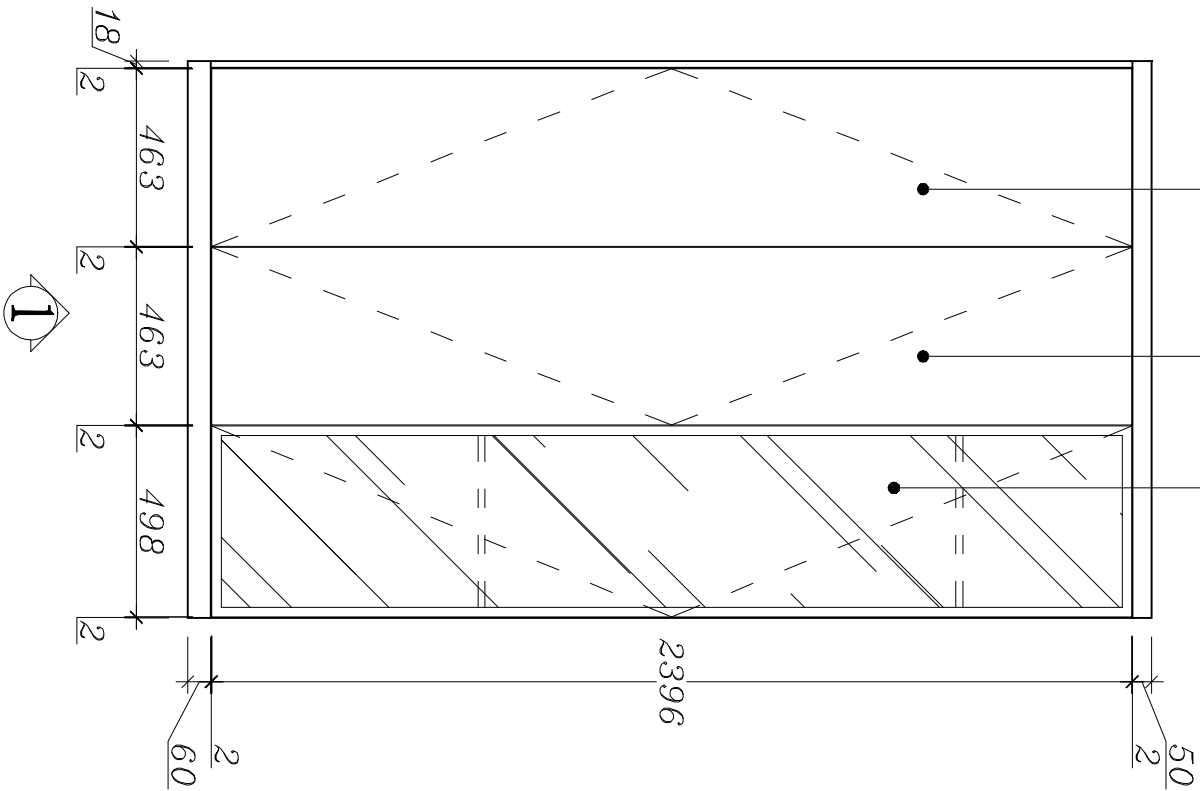


F781门板

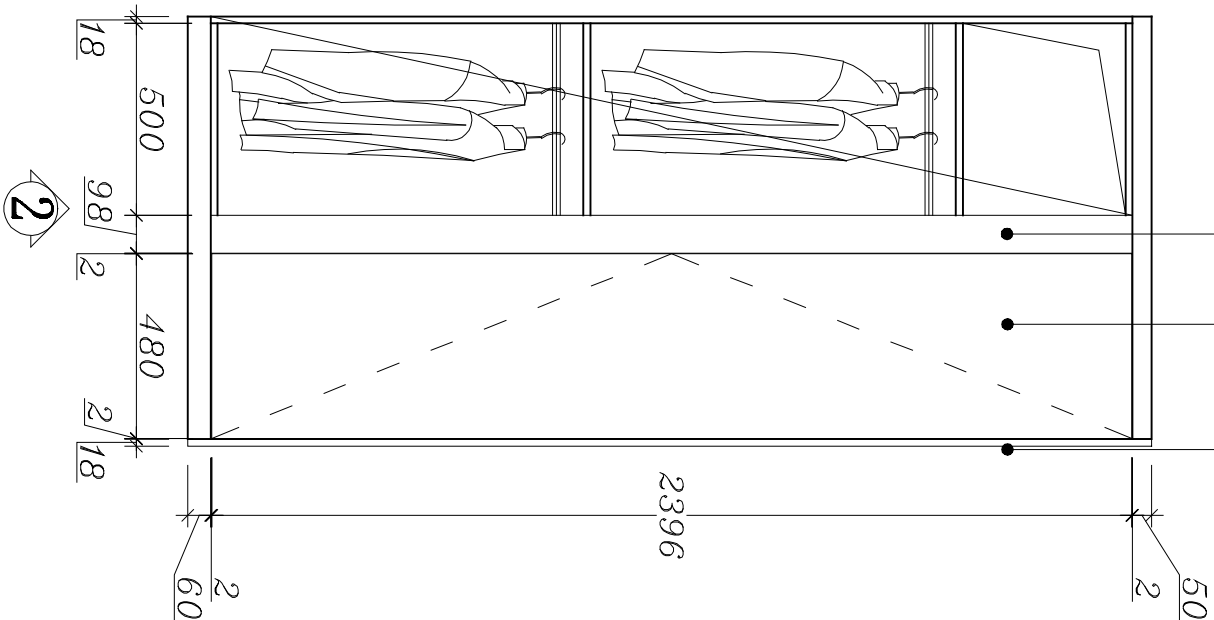

浅金色极窄铝框+欧茶玻璃

F781门板

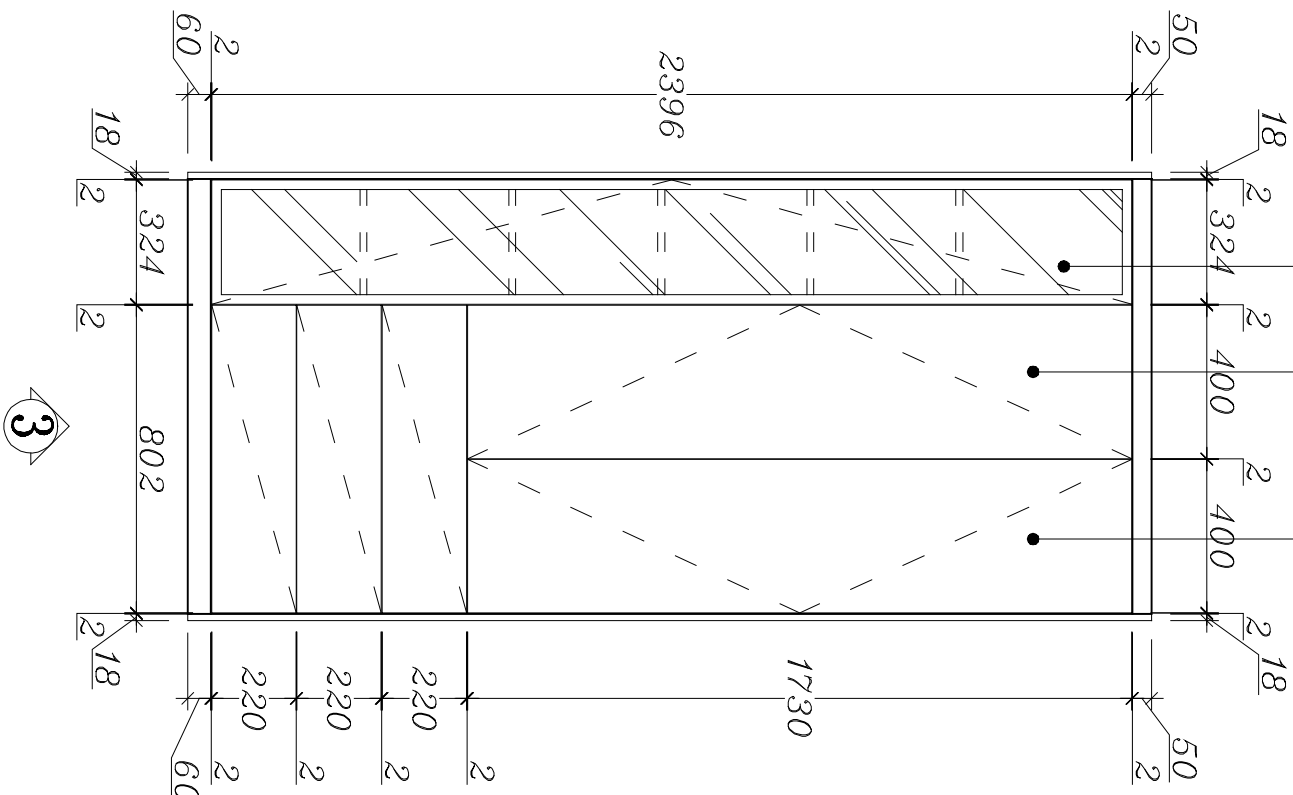

上海筑森家居有限公司

中档设计/中档
CC-OPENED WITH

工档设计/工档
CC-OPENED WITH

中档设计/中档
CC-OPENED WITH

中档设计/中档
CC-OPENED WITH

中档设计/中档
CC-OPENED WITH

项目名称

金融家82号101
柜体制作设计图

图名

DRAWING TITLE

设计人

设计图

比例

日期

设计

01